


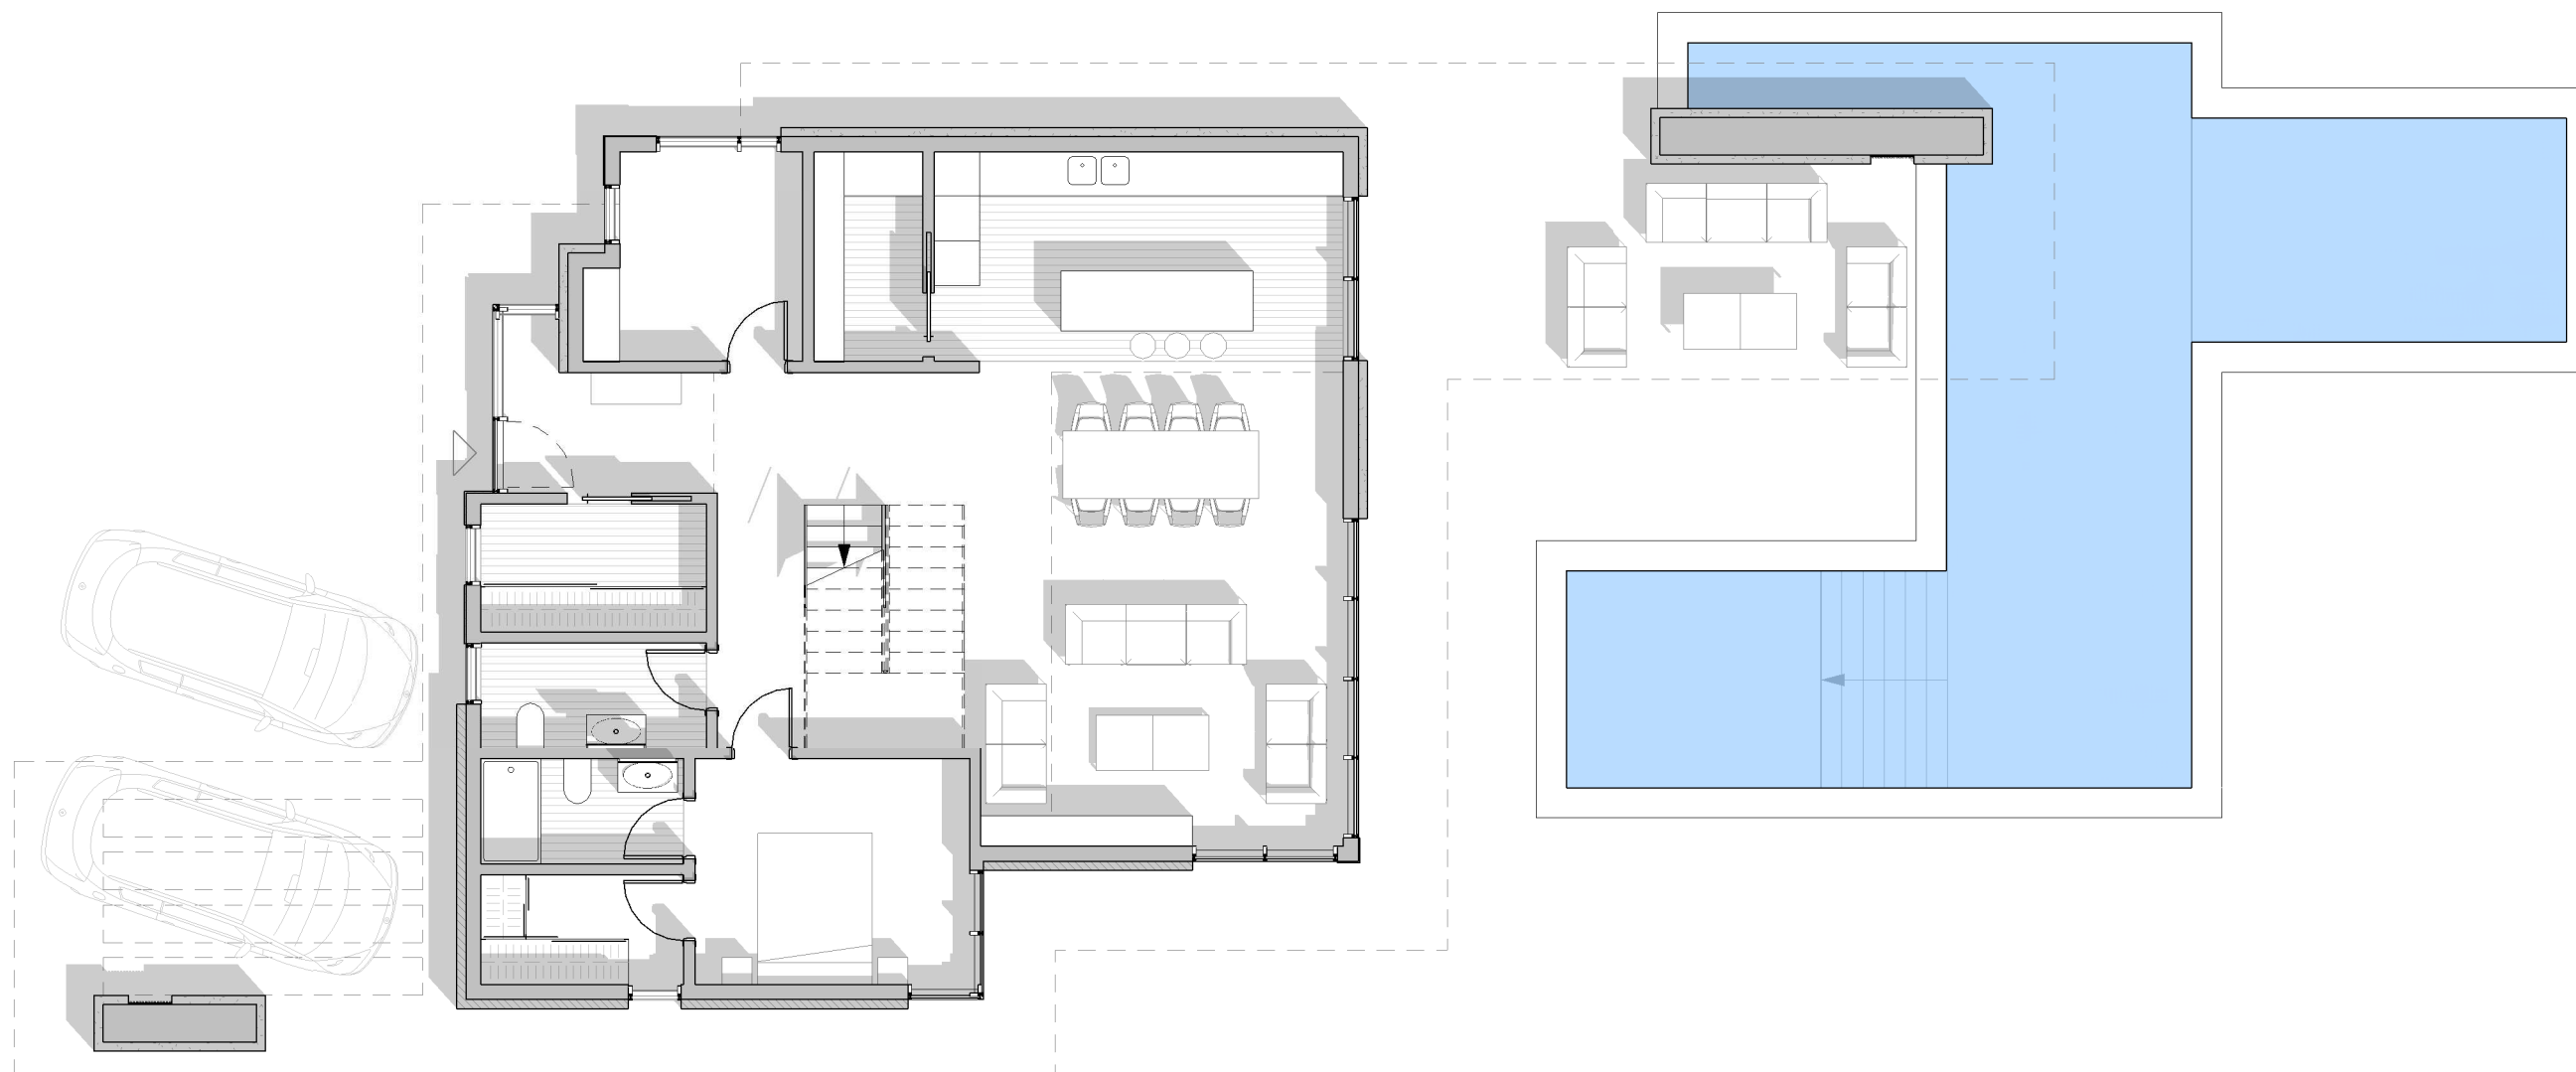


VIVIENDA UNIFAMILIAR AISLADA Y PISCINA.
PARCELA 5

PLANO: PLANO DE DISTRIBUCIÓN. PLANTA BAJA

ESCALA: 1 : 100

PORTET
VILLAGE II
RESIDENCIAL MORAIRA

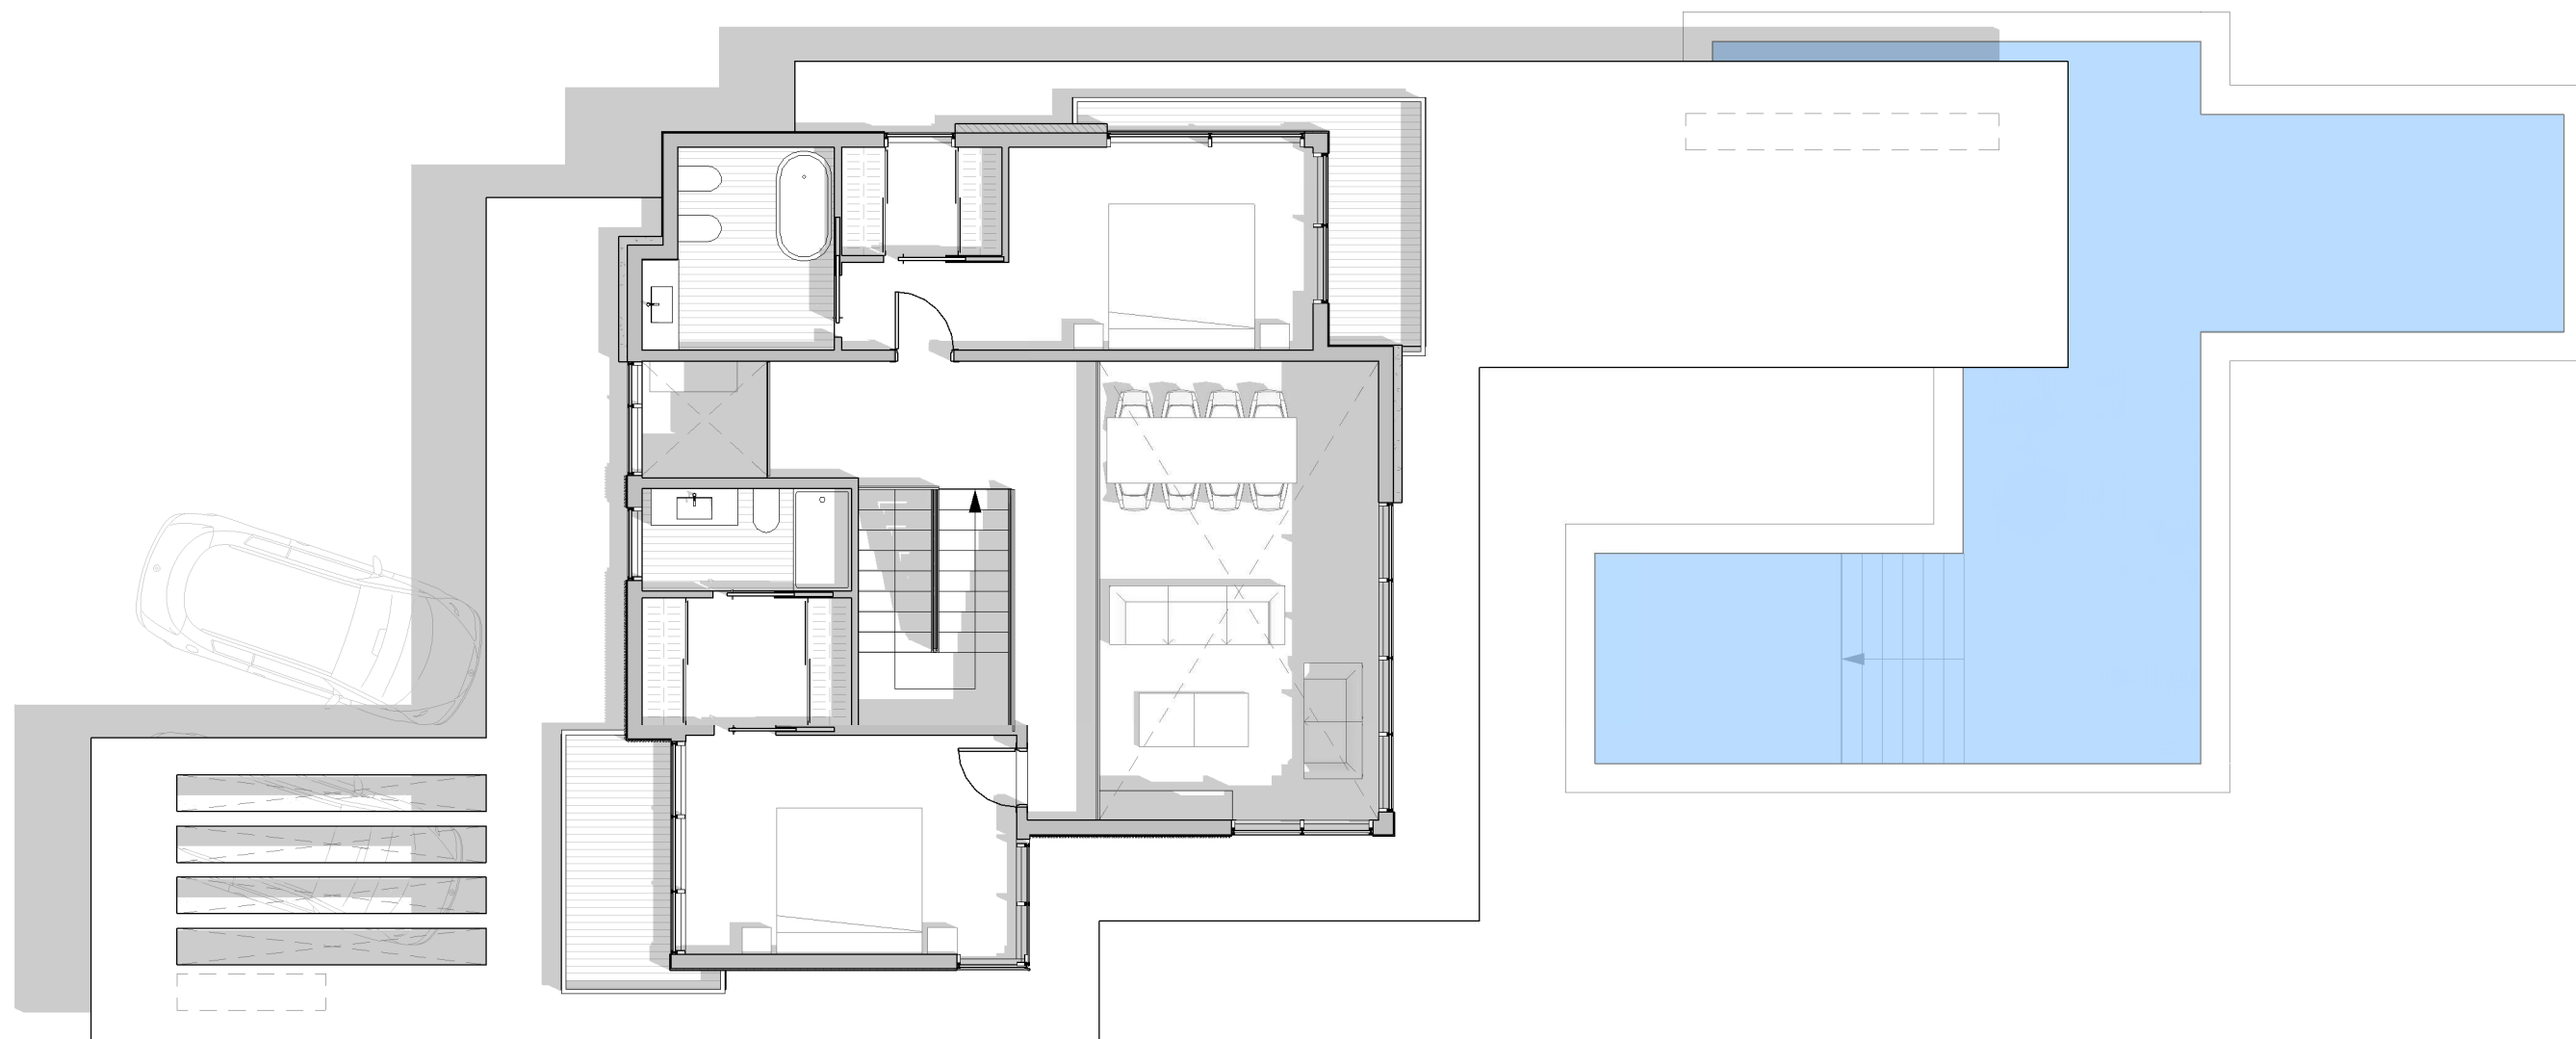

VIVIENDA UNIFAMILIAR AISLADA Y PISCINA.
PARCELA 5

PLANO: PLANO DE DISTRIBUCIÓN. PLANTA ALTA

ESCALA: 1 : 100

PORTET
VILLAGE II
RESIDENCIAL MORAIRA