


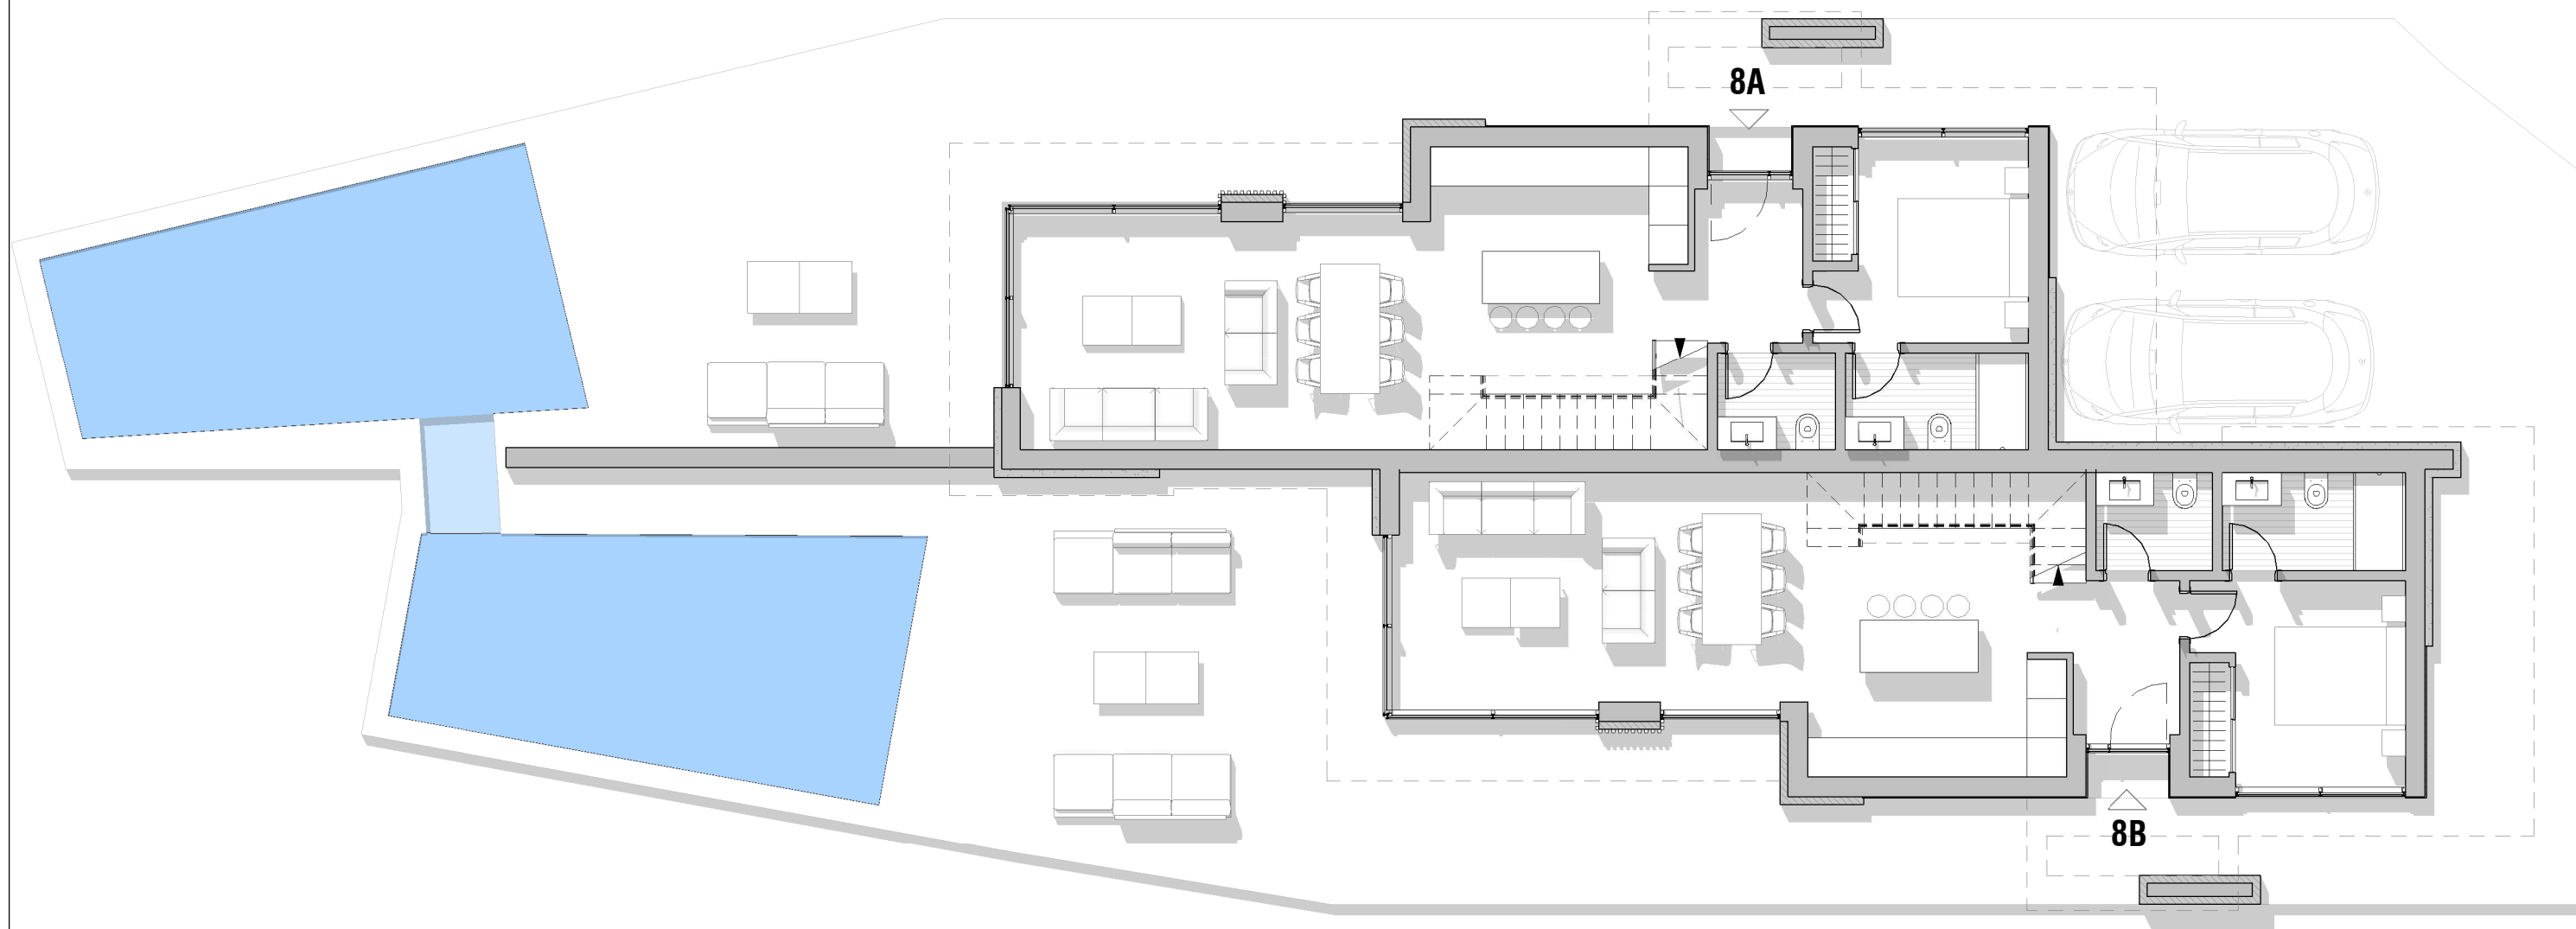


**2 VIVIENDAS UNIF. PAREADAS Y PISCINA
PARCELA 8**

PLANO: PLANO DE DISTRIBUCIÓN. PLANTA BAJA

ESCALA: 1 : 100

PORTET
VILLAGE II
RESIDENCIAL MORAIRA

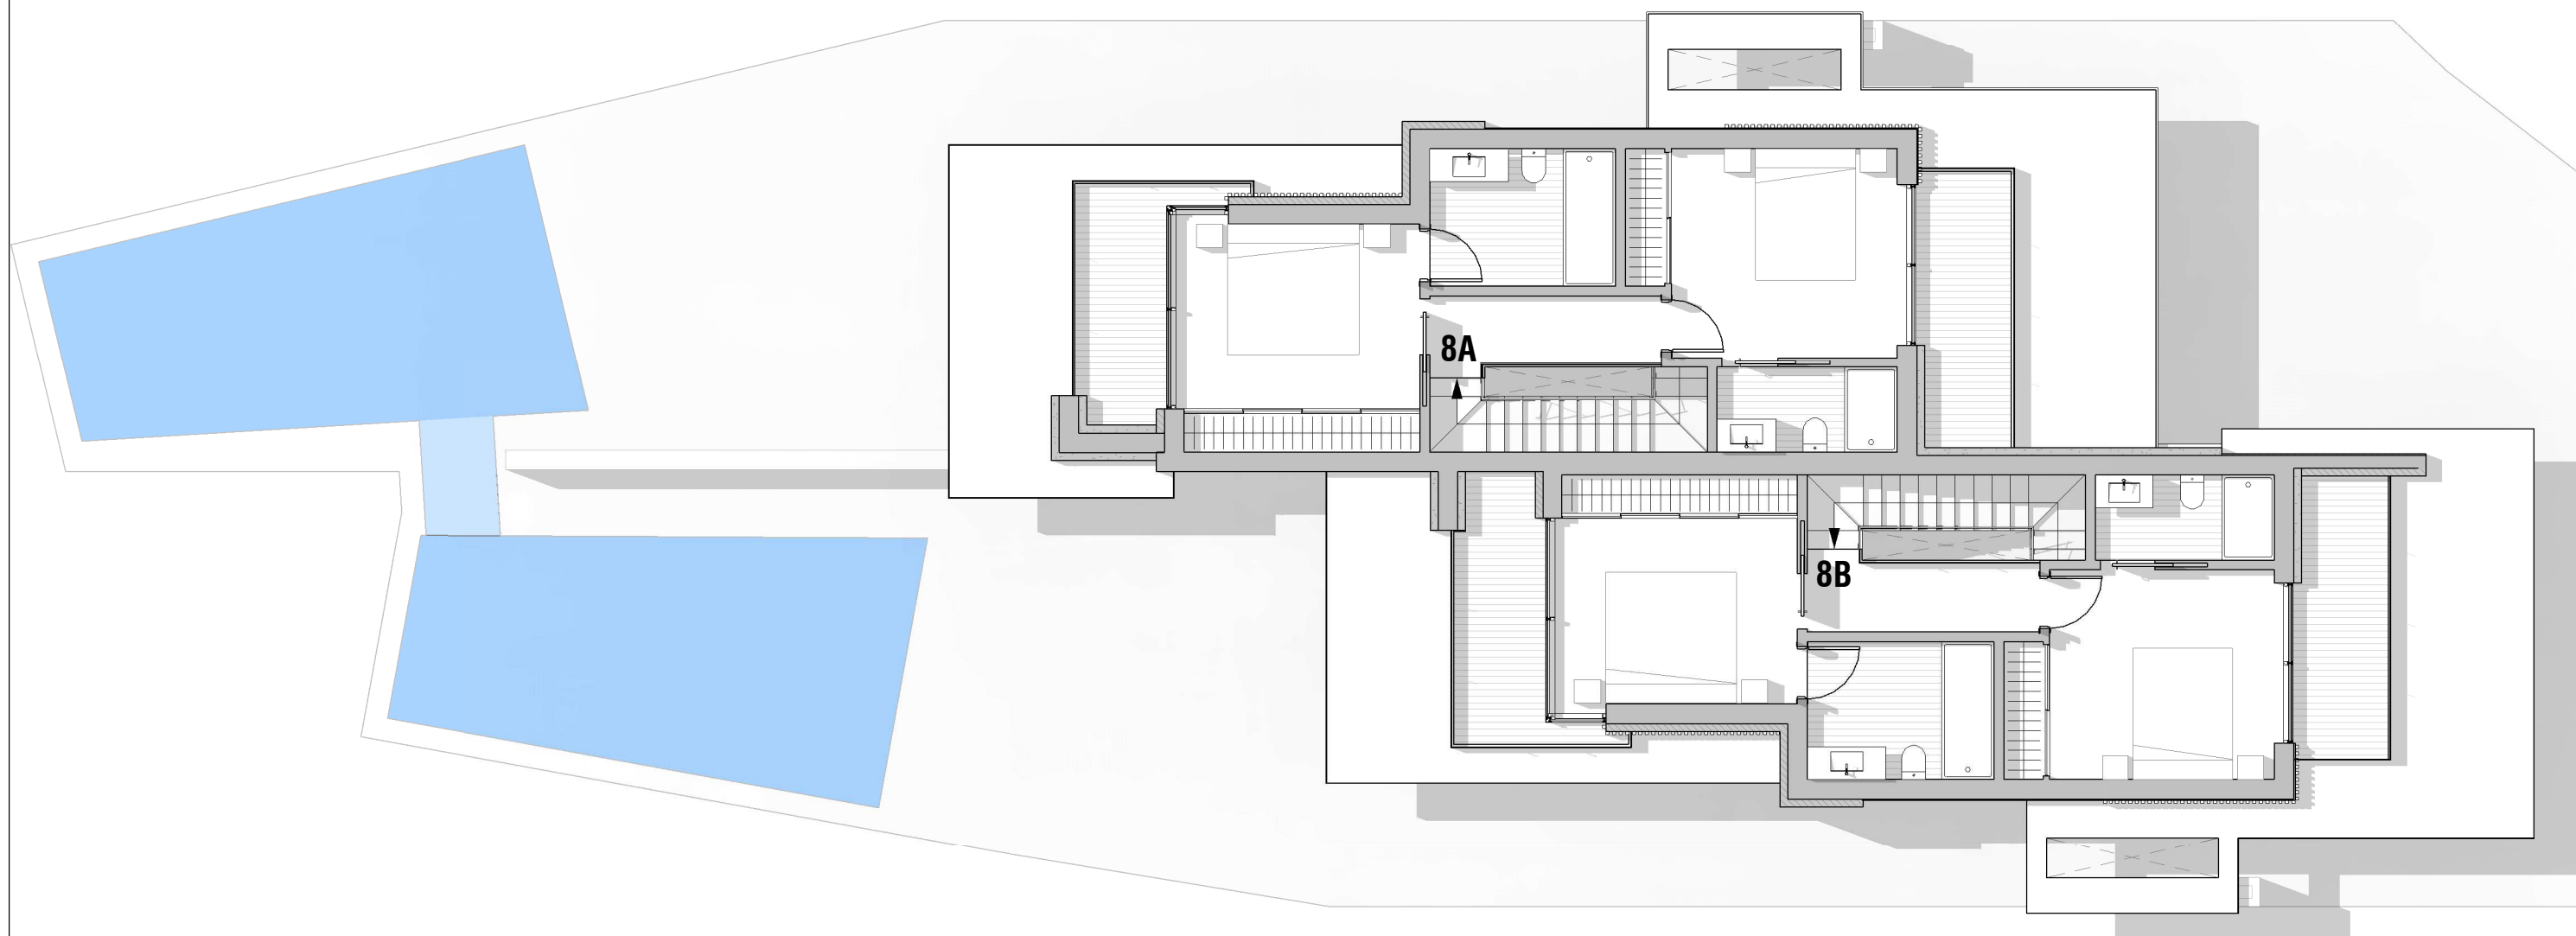

**2 VIVIENDAS UNIF. PAREADAS Y PISCINA
PARCELA 8**

PLANO: PLANO DE DISTRIBUCIÓN. PLANTA ALTA

ESCALA: 1 : 100

PORTET
VILLAGE II
RESIDENCIAL MORAIRA